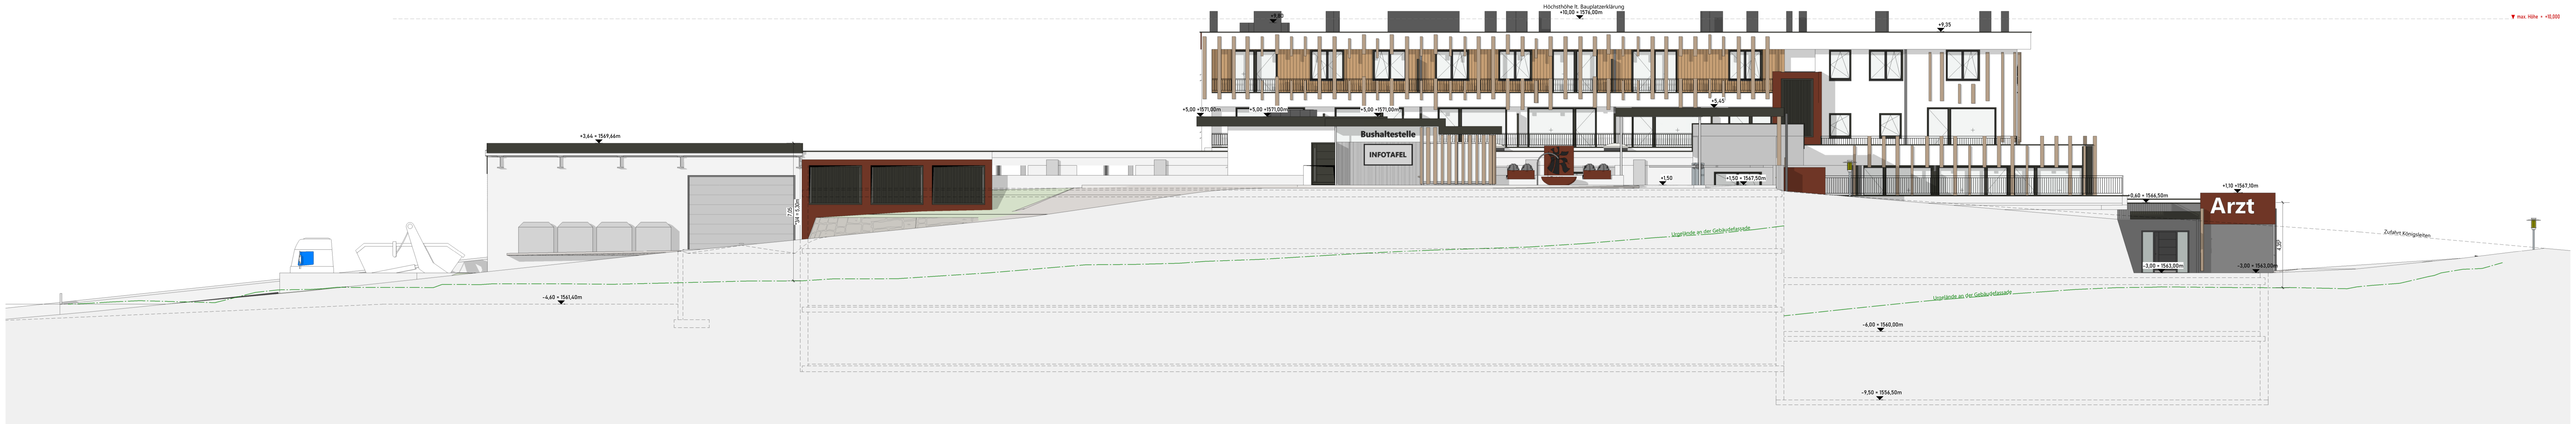

Nordansicht *M1:100*

Ostansicht *M1:100*

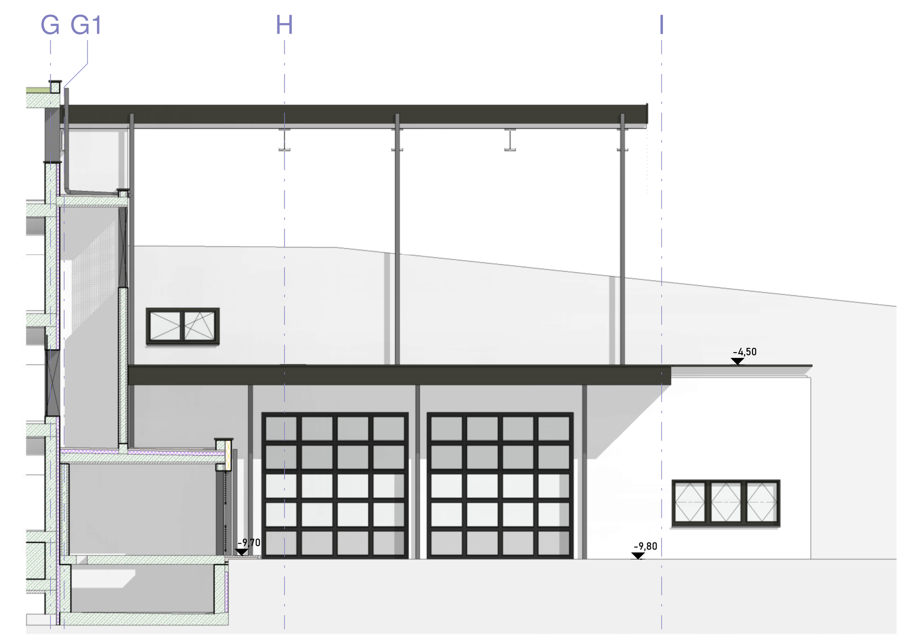

Südansicht Feuerwehr/Müllsammelstelle *M1:100*

Südansicht *M1:100*

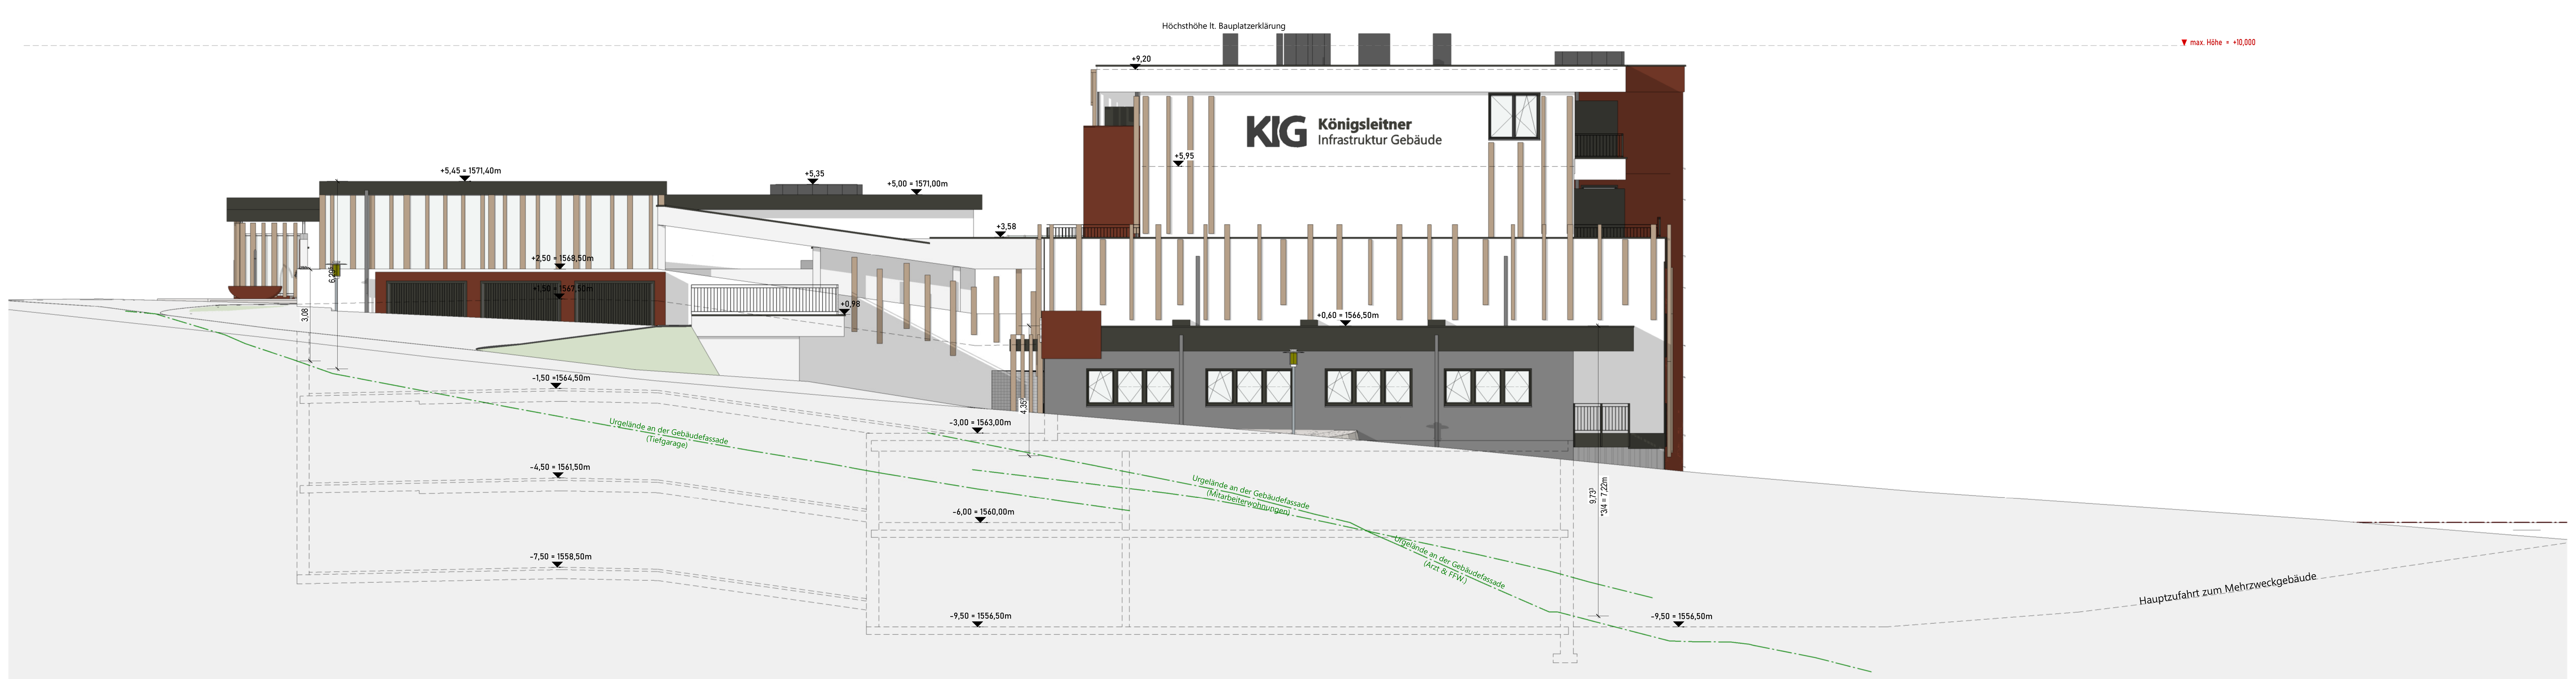

Westansicht *M1:100*

Index	Änderungsdatum	Änderungsbeschreibung:
1	21/01/2021	PV.- Module wurden neu angeordnet bzw. weitere im 3.UG (Außenbereich) ergänzt.
2	03/02/2021	PV.- Module wurden neu, an der Tiefgaragenaußenwand, angeordnet;
3	09/03/2021	2.Obergeschoss sowie die neue Höchsthöhe von 1576,00m wurde ergänzt;
4	19/05/2021	Ansichten wurden auf die aktuelle Geländersituation angepasst;
5	21/05/2021	Farbgestaltung wurde überarbeitet;
6		
7		
8		
9		
10		
11		
12		
13		
14		
15		

Werkplan

HÖLZL BAUMANAGEMENT

Hölzl Baumanagement GmbH + Co KG
Alte Paß Straße 4 | 5730 Mittersill
+43 6562 5900 | office@buero-hoelzl.at | www.buero-hoelzl.at

Mehrzweckgebäude Königsleiten

Planinhalt
Ansichten 1:100

Adressdaten
Rechnungsadresse: Verantwortlicher für die Bestätigung
Baustellenadresse: A-5742 Wald im Pinzgau

Projekt.Nr: 18_021
Plan.Nr.: WKP._12
Bauherr/Auftraggeber: Königsleitner Infrastruktur Gesell.
Datum: 25/05/2021
Zeichner: RO

Der Ausführende ist verpflichtet, alle Bestandmasse und Plankoten vor Arbeitsbeginn zu Überprüfen. Diese Zeichnung ist unser Geistiges Eigentum und Unterliegt dem Urheberrecht. Eine Vervielfältigung, Aushändigung an dritte Personen oder Überlassung an Konkurrenzfirmen ist untersagt.

WERKPLAN